

**ΣΧΕΔΙΟ ΒΙΩΣΙΜΗΣ ΑΣΤΙΚΗΣ
 ΚΙΝΗΤΙΚΟΤΗΤΑΣ ΔΗΜΟΥ ΣΑΛΑΜΙΝΑΣ**

Β' ΣΤΑΔΙΟ
 Αξονες Κινητικότητας

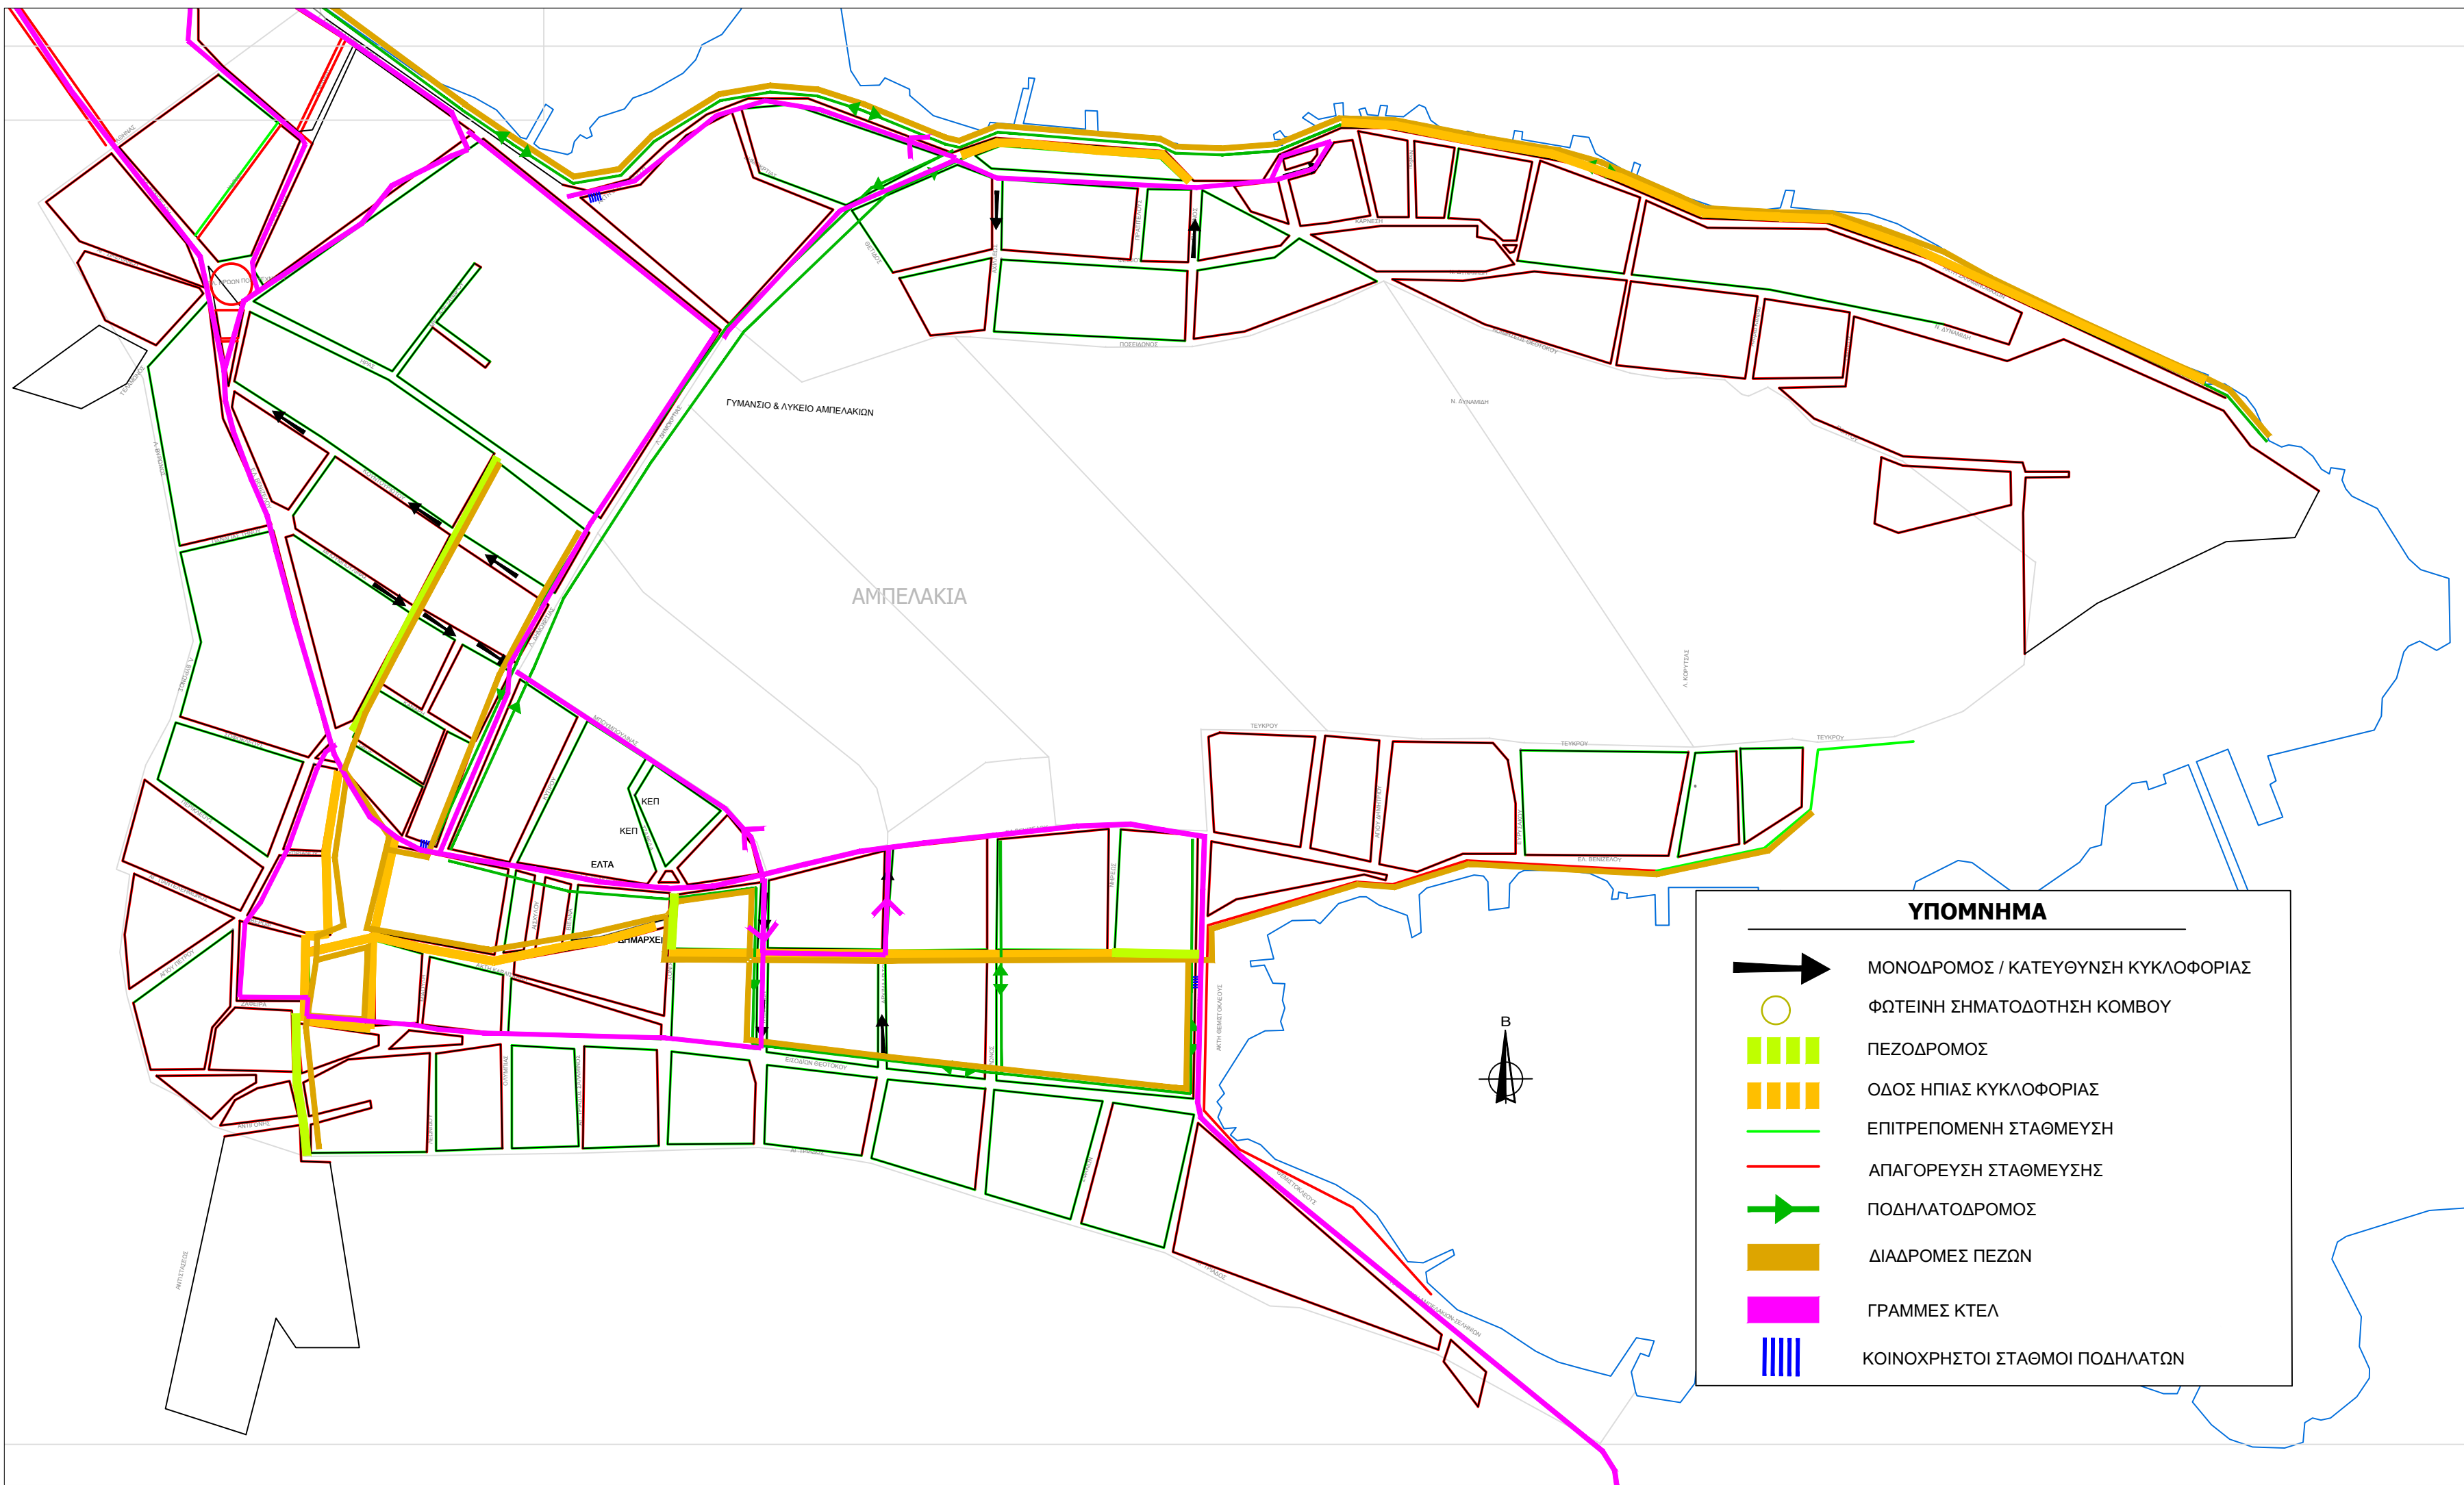
ΠΕΡΙΟΧΗ ΑΜΠΕΛΑΚΙΑ

ΕΝΑΛΛΑΚΤΙΚΟ ΣΕΝΑΡΙΟ 2



ΚΛΙΜΑΚΑ :	1:6.000
ΚΩΔ. ΜΕΛΕΤΗΣ:	M2114
ΑΡ.ΣΧΕΔΙΟΥ:	02B
ΗΜΕΡΟΜΗΝΙΑ:	ΙΟΥΝ. 2023

ΑΝΑΔΟΧΟΣ	ΣΥΝΤΑΞΗ
	ΚΑΤΕΡΙΝΑ ΚΟΥΛΟΥΡΙΩΤΗ ΠΟΛΙΤΙΚΟΣ ΜΗΧΑΝΙΚΟΣ

Σαλαμίνα, /..... /	Σαλαμίνα, /..... /
ΕΛΕΧΘΗΚΕ	ΘΕΩΡΗΘΗΚΕ



ΥΠΟΜΝΗΜΑ

	ΜΟΝΟΔΡΟΜΟΣ / ΚΑΤΕΥΘΥΝΣΗ ΚΥΚΛΟΦΟΡΙΑΣ
	ΦΩΤΕΙΝΗ ΣΗΜΑΤΟΔΟΤΗΣΗ ΚΟΜΒΟΥ
	ΠΕΖΟΔΡΟΜΟΣ
	ΟΔΟΣ ΗΠΙΑΣ ΚΥΚΛΟΦΟΡΙΑΣ
	ΕΠΙΤΡΕΠΟΜΕΝΗ ΣΤΑΘΜΕΥΣΗ
	ΑΠΑΓΟΡΕΥΣΗ ΣΤΑΘΜΕΥΣΗΣ
	ΠΟΔΗΛΑΤΟΔΡΟΜΟΣ
	ΔΙΑΔΡΟΜΕΣ ΠΕΖΩΝ
	ΓΡΑΜΜΕΣ ΚΤΕΛ
	ΚΟΙΝΟΧΡΗΣΤΟΙ ΣΤΑΘΜΟΙ ΠΟΔΗΛΑΤΩΝ