

ΣΧΕΔΙΟ ΒΙΩΣΙΜΗΣ ΑΣΤΙΚΗΣ ΚΙΝΗΤΙΚΟΤΗΤΑΣ ΔΗΜΟΥ ΣΑΛΑΜΙΝΑΣ


Β' ΣΤΑΔΙΟ
Αξονες Κινητικότητας

ΠΕΡΙΟΧΗ ΑΜΠΕΛΑΚΙΑ

ΕΝΑΛΛΑΚΤΙΚΟ ΣΕΝΑΡΙΟ 3

ΚΛΙΜΑΚΑ :	1:6.000
ΚΩΔ. ΜΕΛΕΤΗΣ:	M2114
ΑΡ.ΣΧΕΔΙΟΥ:	03B
ΗΜΕΡΟΜΗΝΙΑ:	ΙΟΥΝ. 2023

ΑΝΑΔΟΧΟΣ

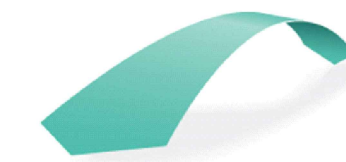


ΣΥΓΚΟΙΝΩΝΙΑΚΕΣ
ΛΥΣΕΙΣ

ΣΥΝΤΑΞΗ

ΚΑΤΕΡΙΝΑ ΚΟΥΛΟΥΡΙΩΤΗ
ΠΟΛΙΤΙΚΟΣ ΜΗΧΑΝΙΚΟΣ

Σαλαμίνα, / /
ΕΛΕΧΘΗΚΕ

Σαλαμίνα, / /
ΘΕΩΡΗΘΗΚΕ

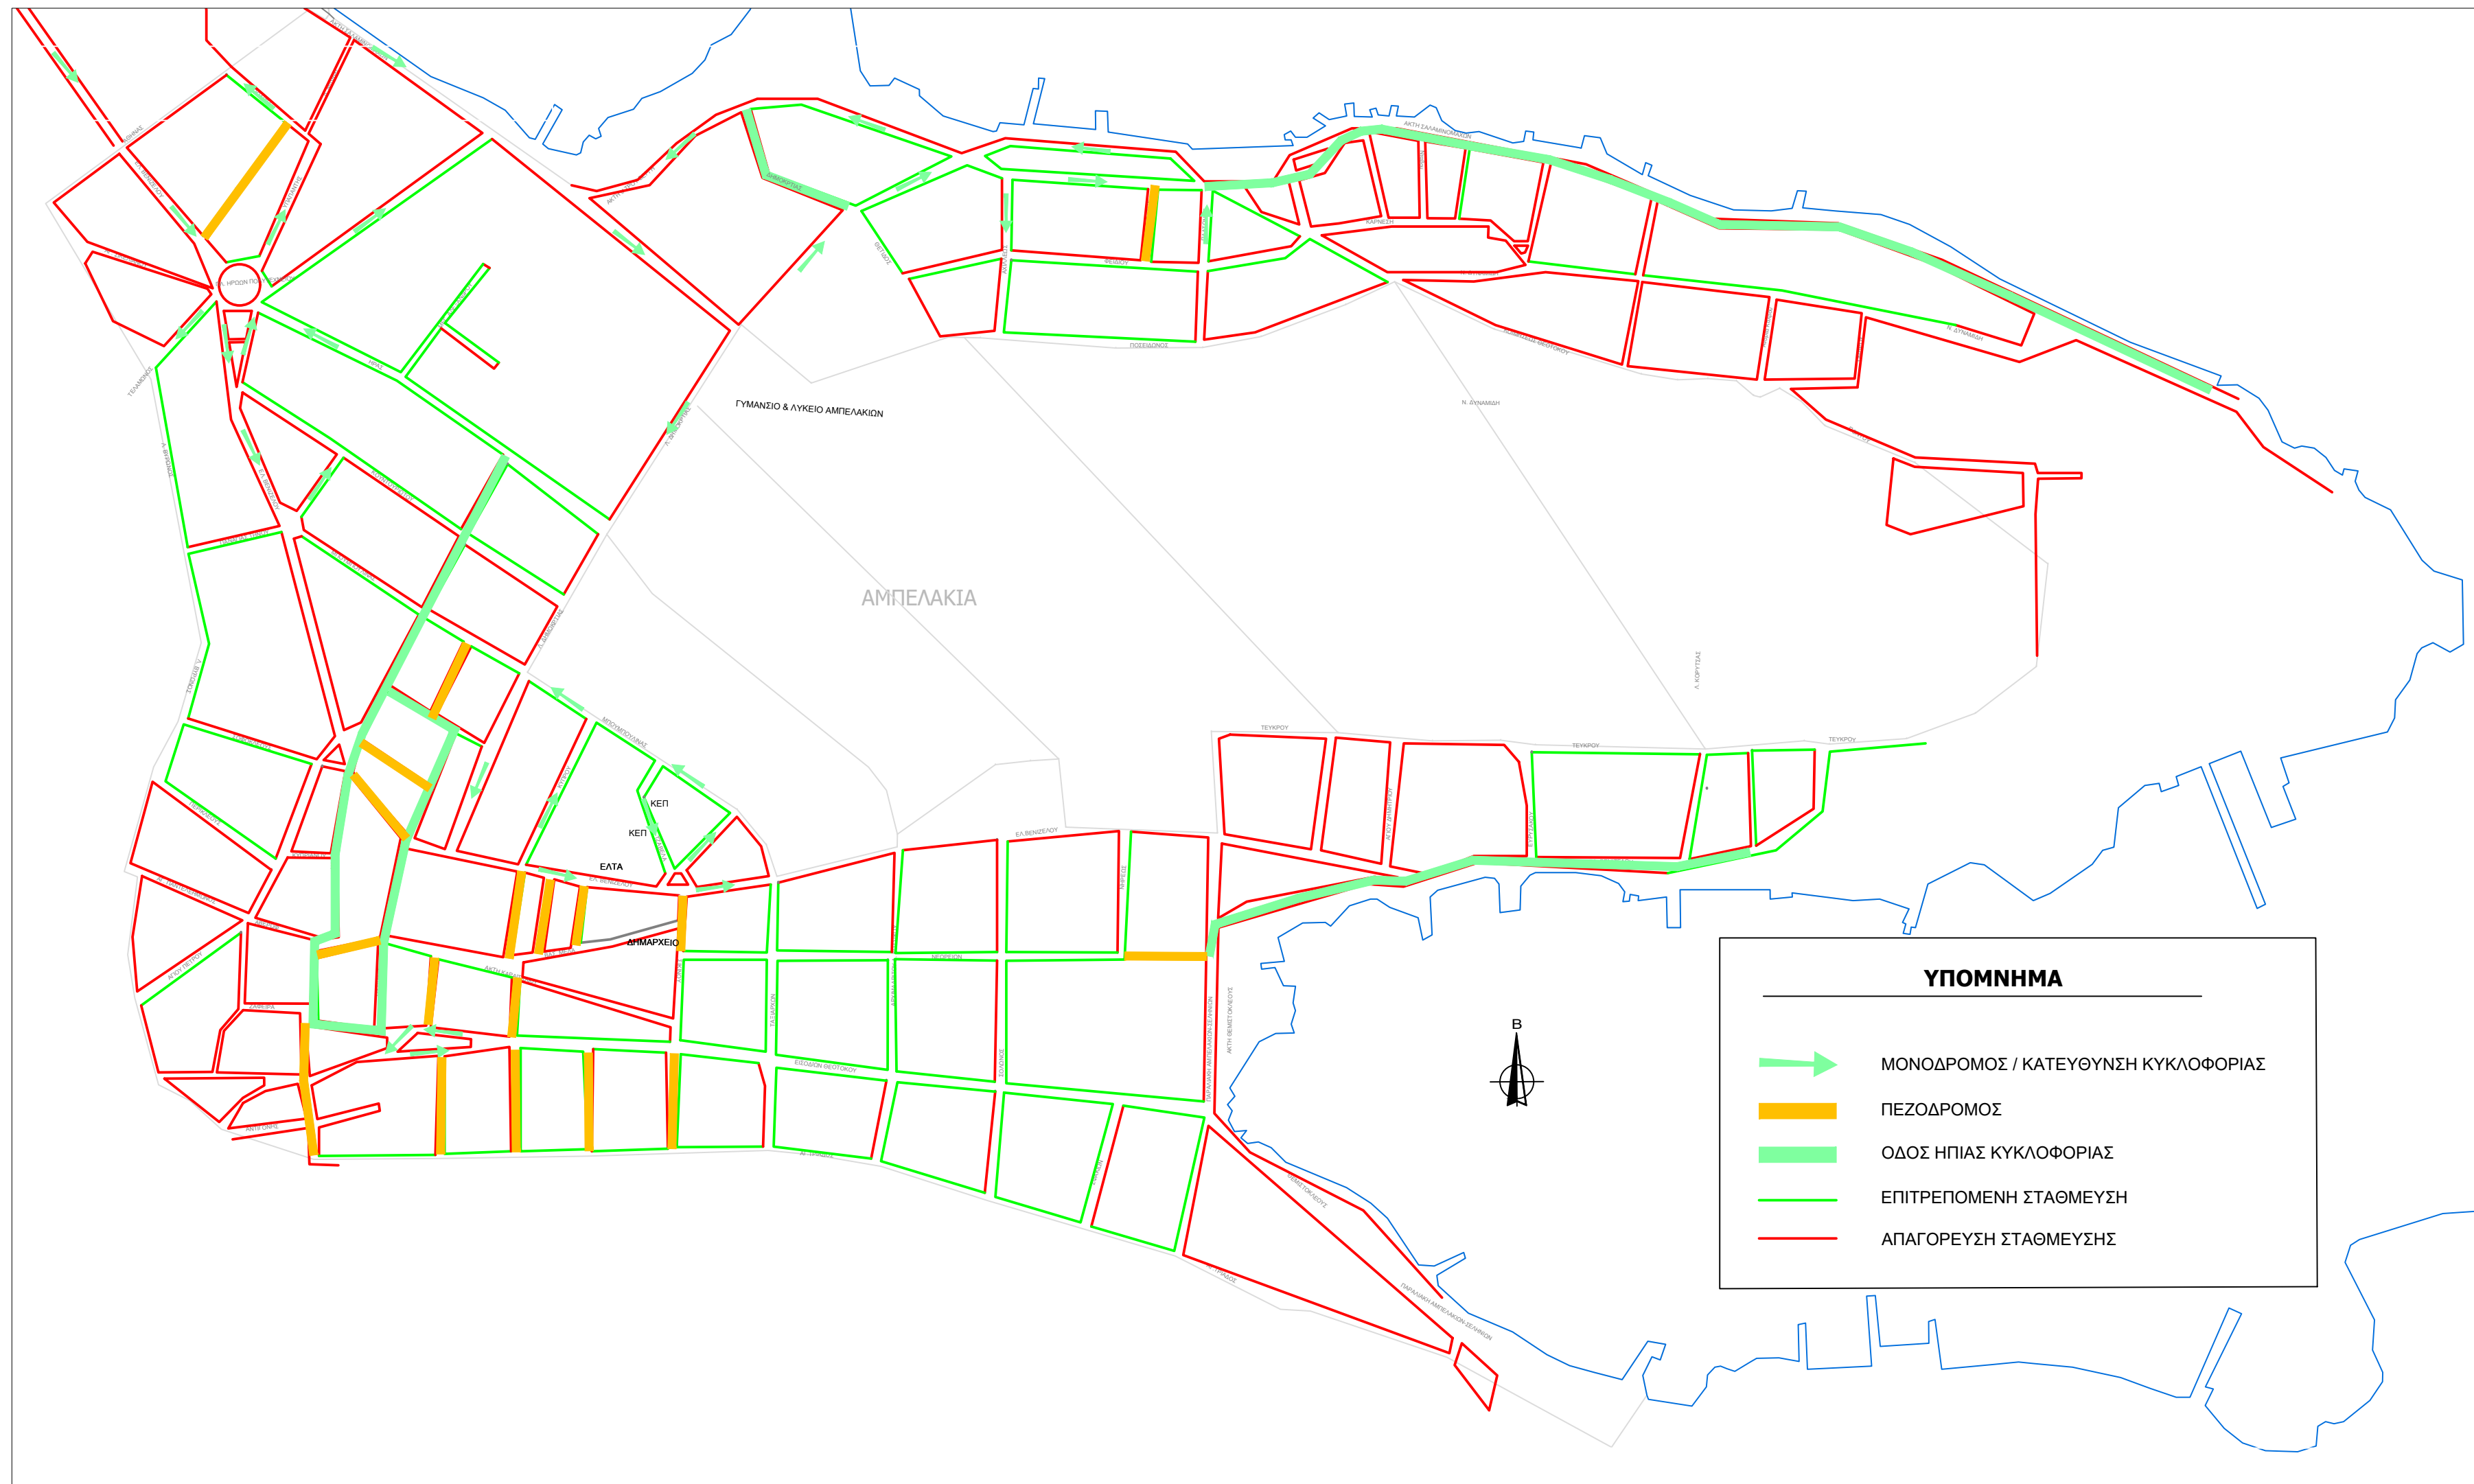

ΥΠΟΜΝΗΜΑ

- ΜΟΝΟΔΡΟΜΟΣ / ΚΑΤΕΥΘΥΝΣΗ ΚΥΚΛΟΦΟΡΙΑΣ
- ΠΕΖΟΔΡΟΜΟΣ
- ΟΔΟΣ ΗΠΙΑΣ ΚΥΚΛΟΦΟΡΙΑΣ
- ΕΠΙΤΡΕΠΟΜΕΝΗ ΣΤΑΘΜΕΥΣΗ
- ΑΠΑΓΟΡΕΥΣΗ ΣΤΑΘΜΕΥΣΗΣ